


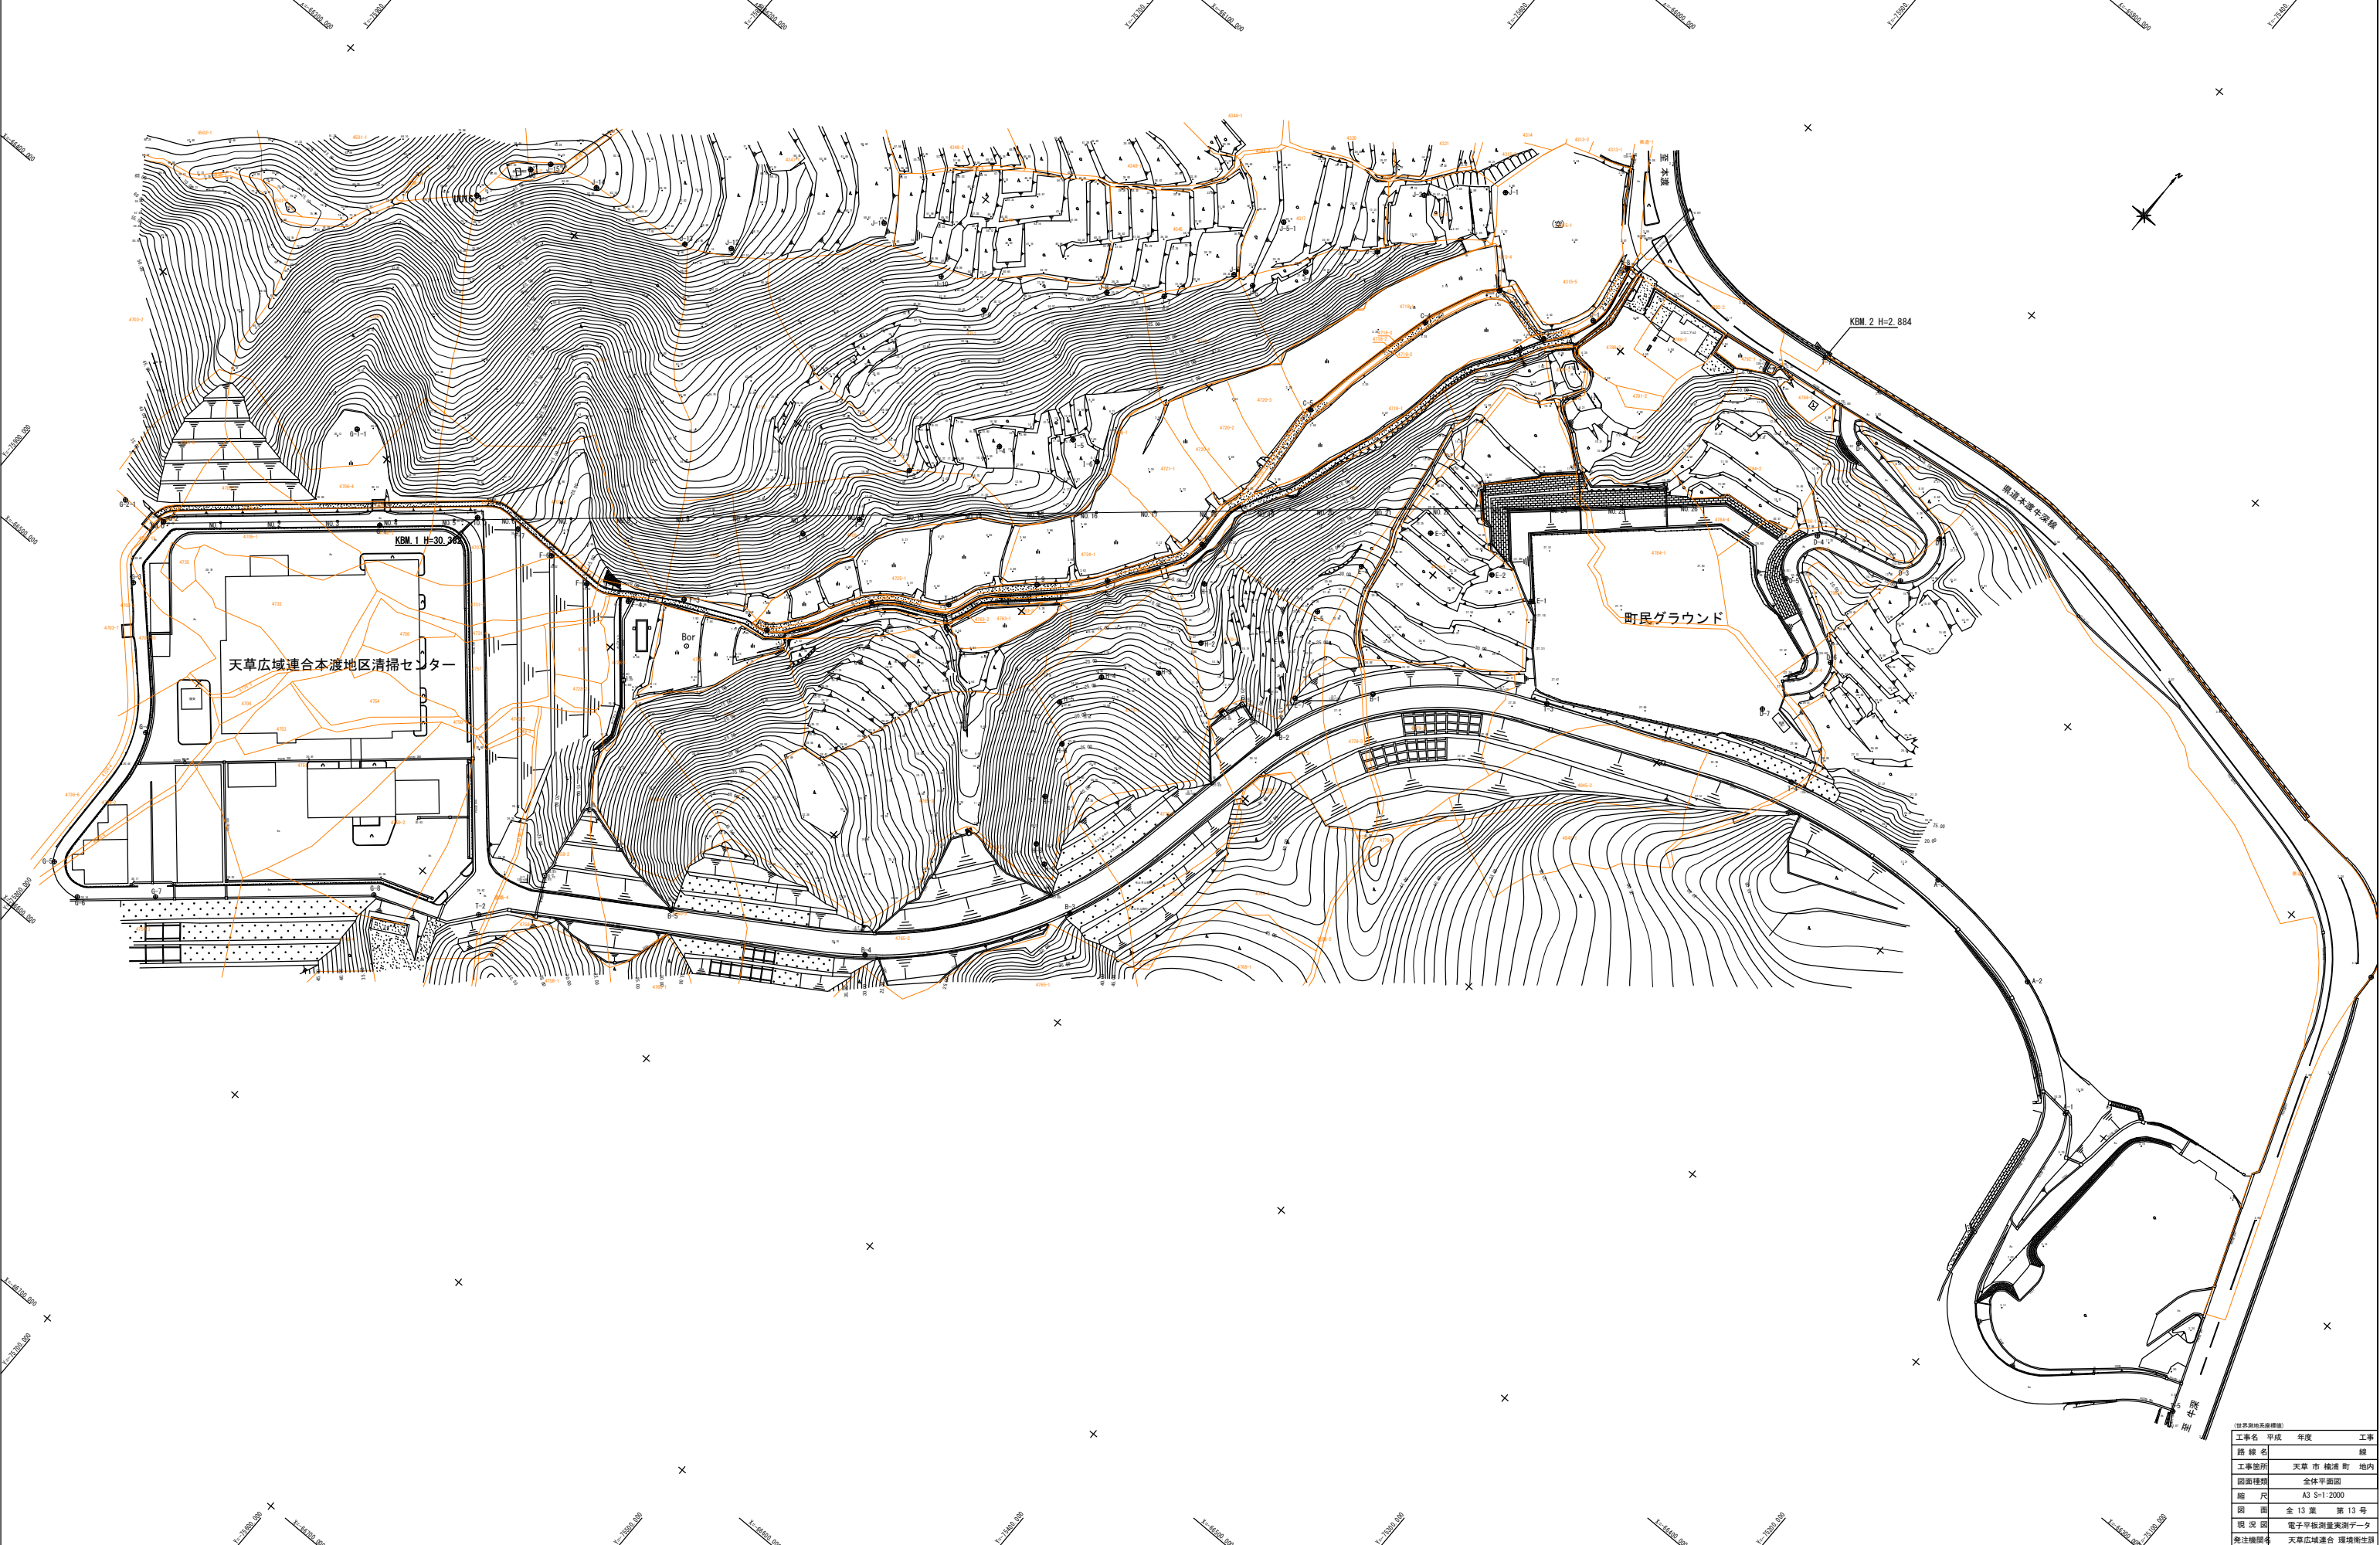

(世界測地系座標値)			
工事名	平成	年度	工事
路線名	線		
工事箇所	天草市 楠瀬町 地内		
図面種類	全体平面図		
縮尺	A3 S=1:2000		
図面	全 13 葉 第 13 号		
現況図	電子平板測量実測データ		
発注機関	天草広域連合 環境衛生課		